


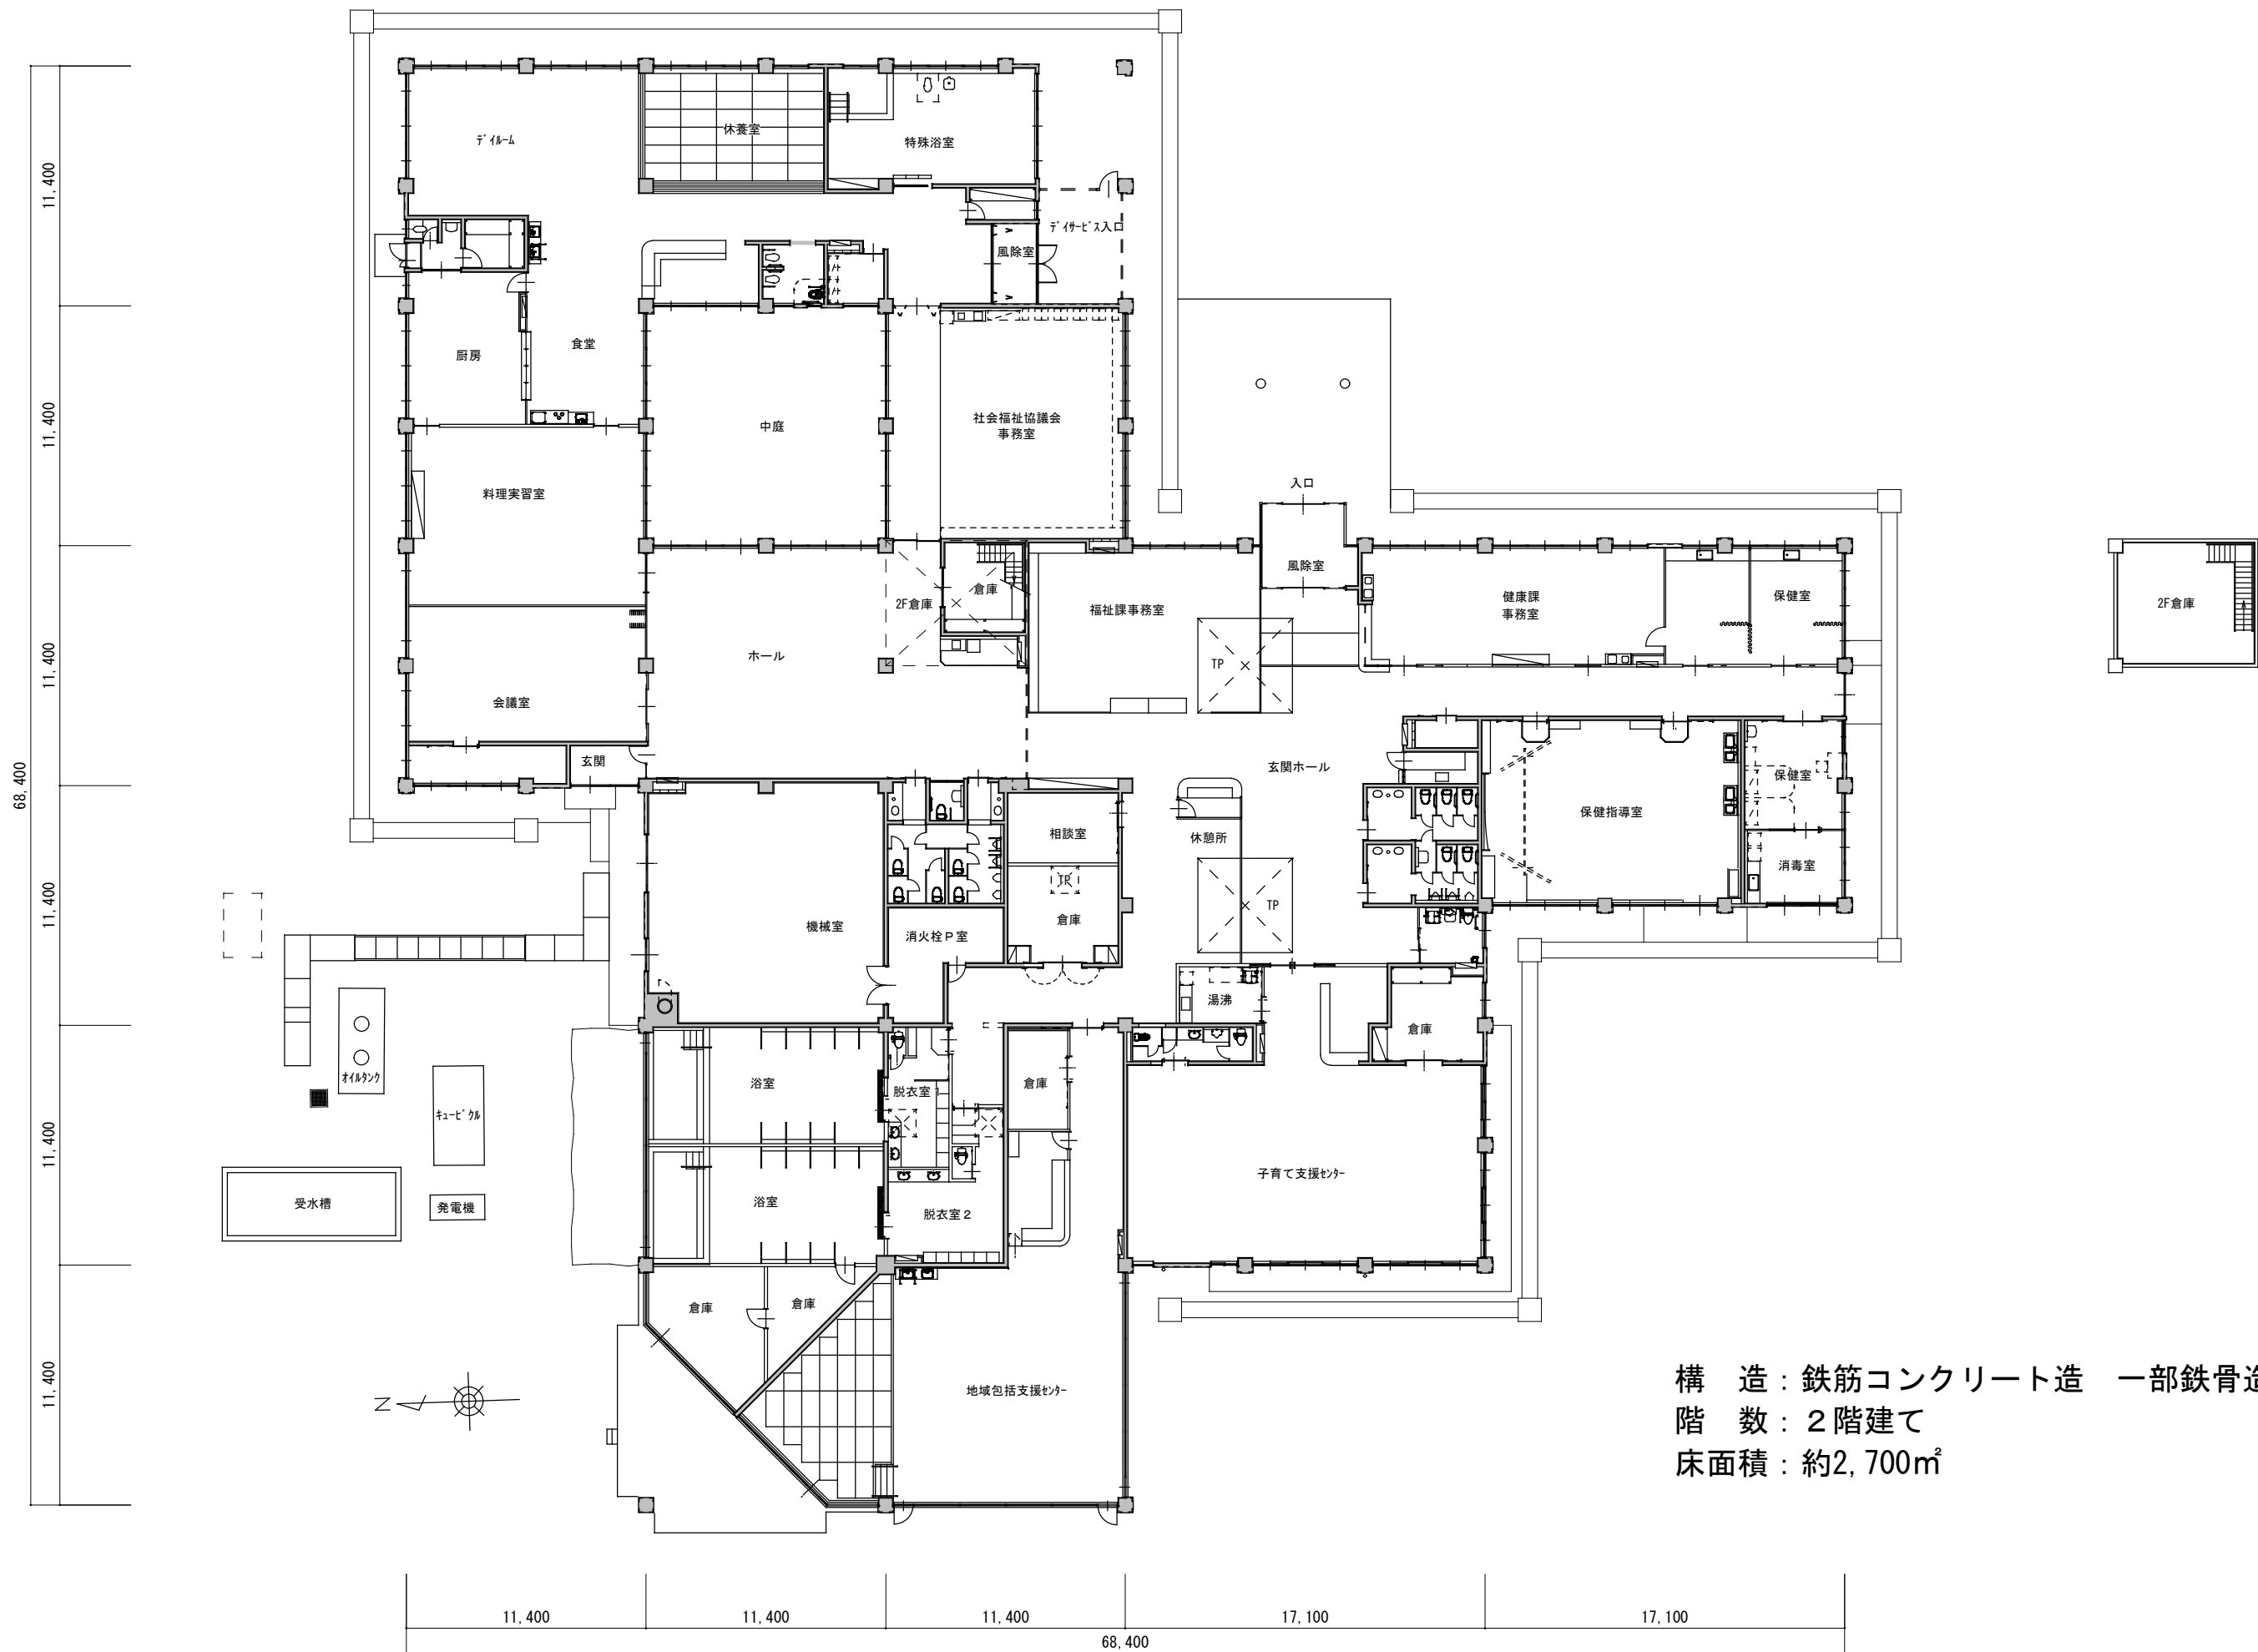

特記:	甘 楽 町	管理建築士	設計年月	工事名 甘楽町多世代サポートセンター (にここ甘楽)	図面番号
			変更年月		
			完成年月		
			図面名 平面図	縮尺 1:300	